


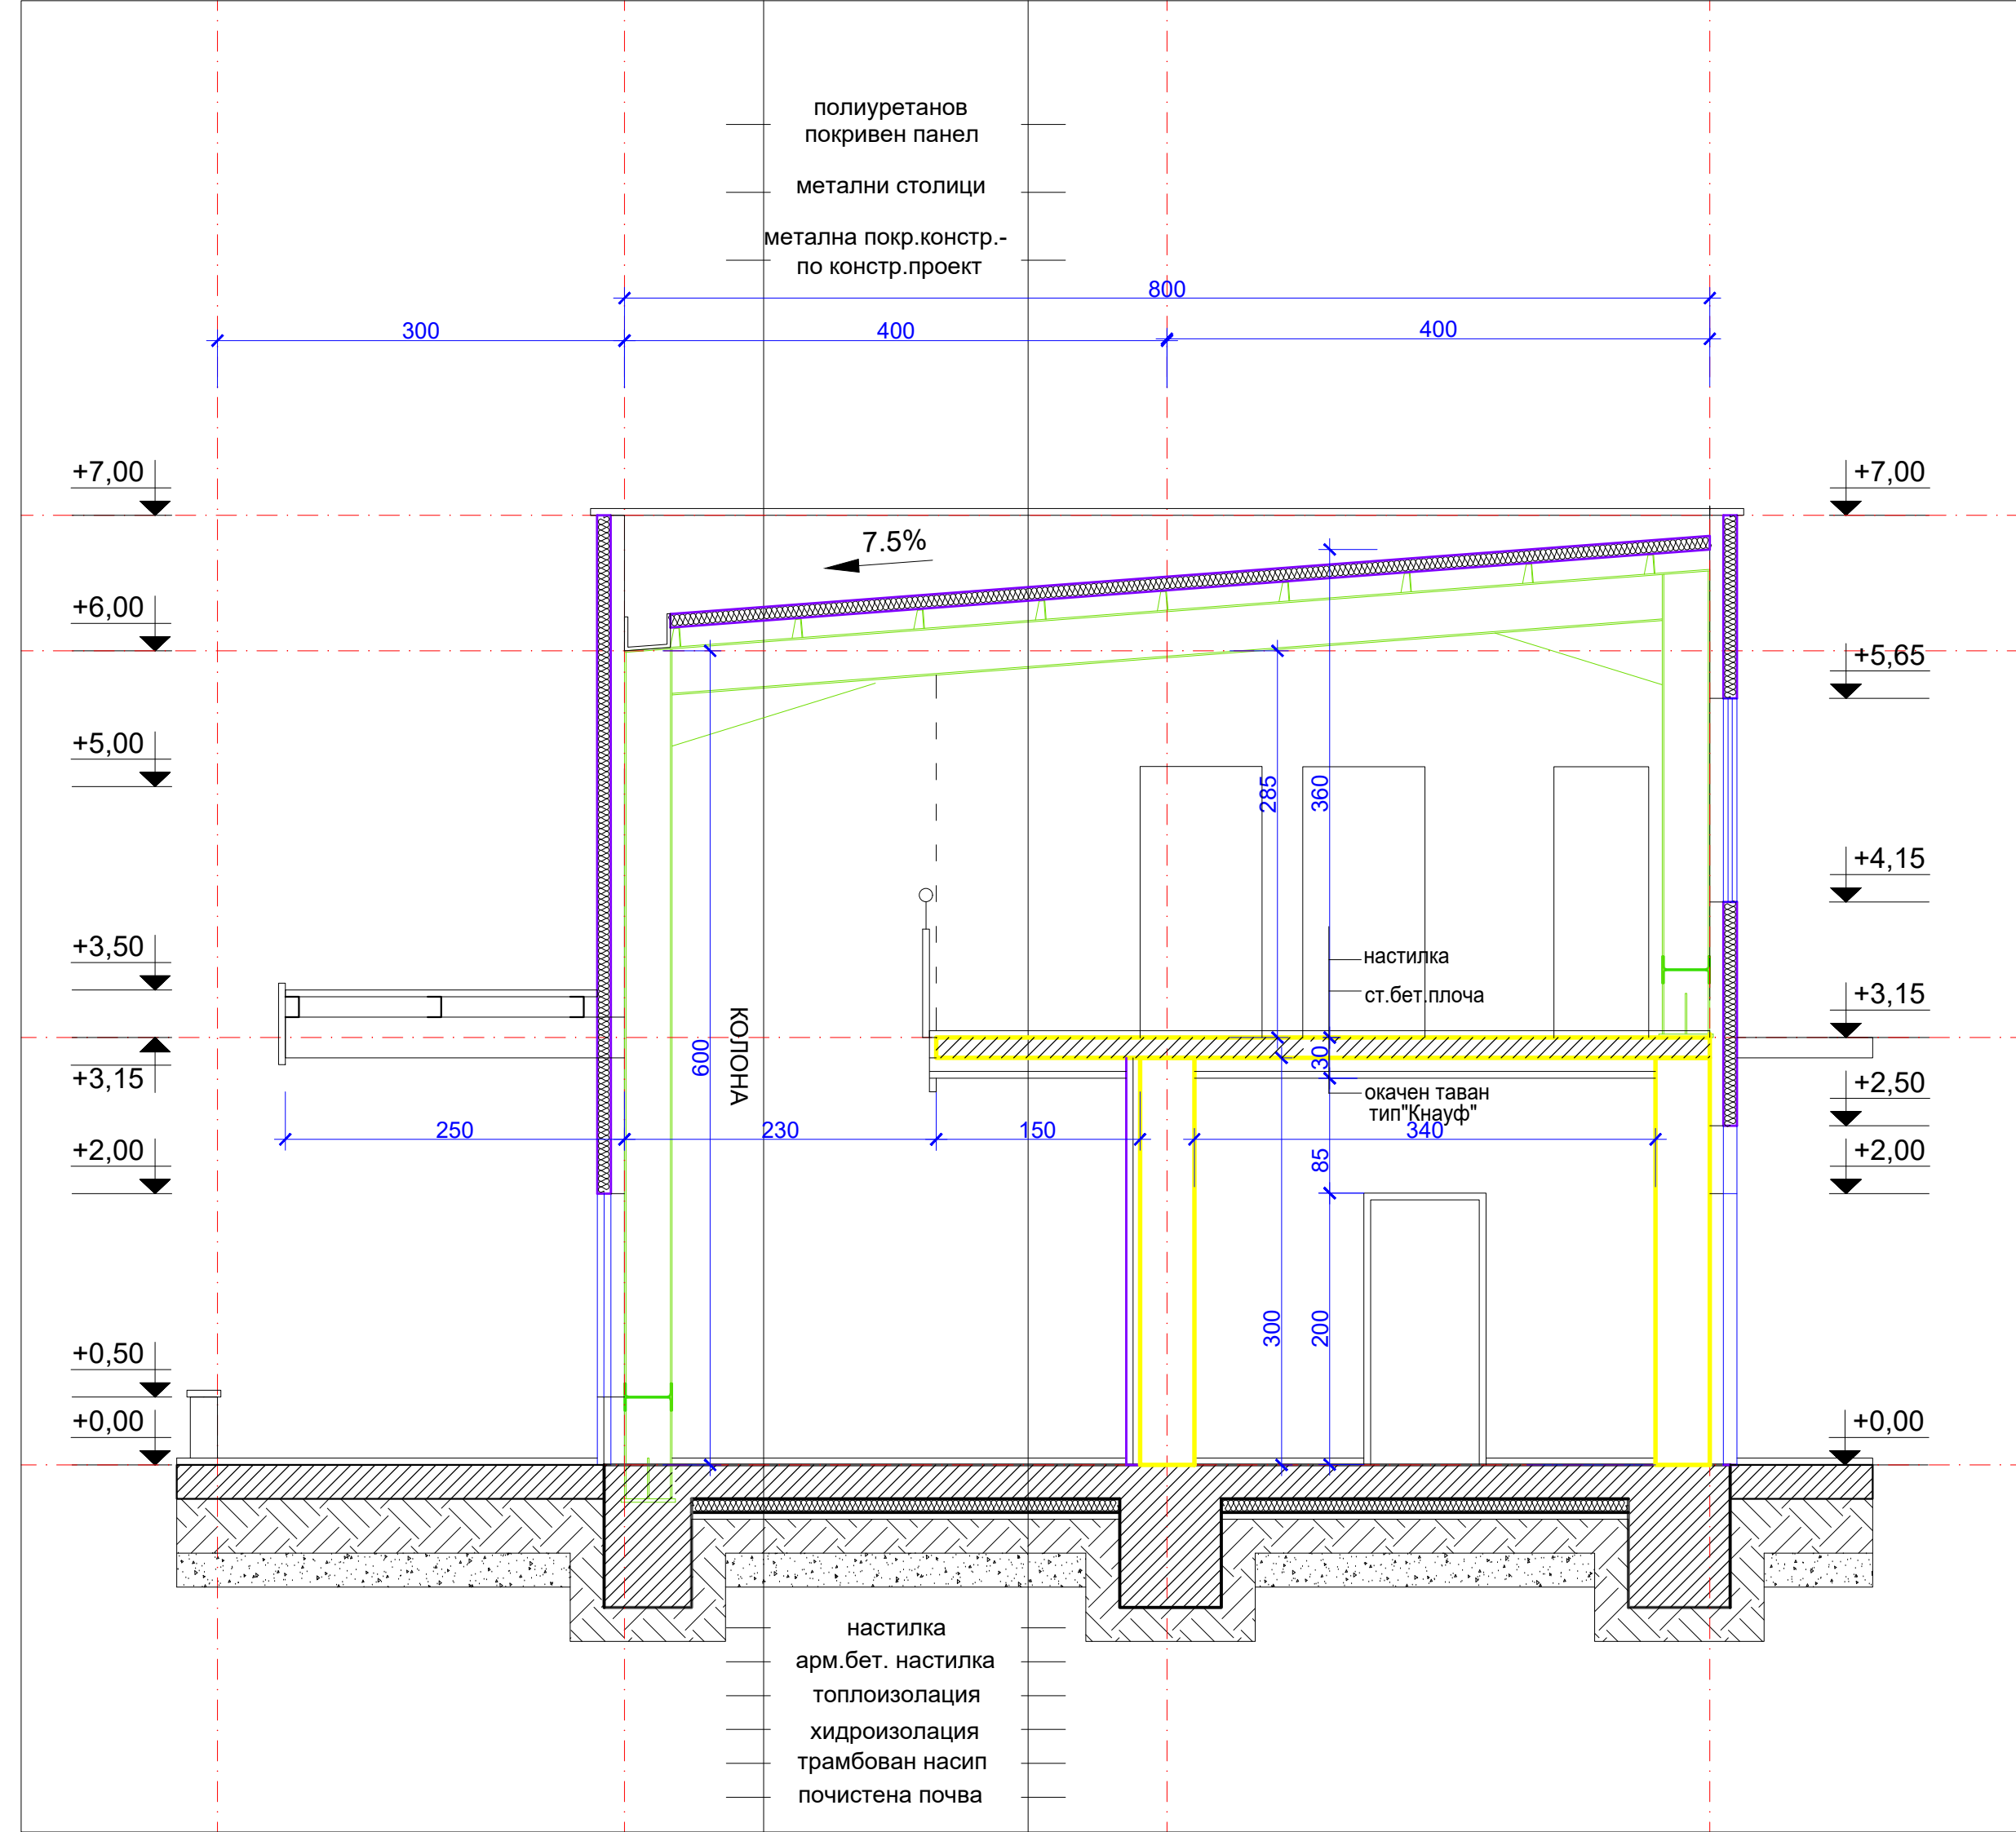

ЛЕГЕНДА:		
	ПОЛИУРЕТАНОВ ПАНЕЛ - 10см	
	СТОМ.БЕТ.КОЛОНА	
	СТОМАНЕНА КОЛОНА	
	ПРЕГРАДНА СЕНА С ДЕБ 10см.ОТ ГИПСОКАРТ.ПЛ.	
	АЛУМИНИЕВА ДОГРАМА	
	ТРАМБОВАН НАСИП	
	ПОЧИСТЕНА ПОЧВА	
	СТОМ.БЕТОН ЕЛЕМЕНТИ	
	ТОПЛОИЗОЛАЦИЯ	
	ХИДРОИЗОЛАЦИЯ	