



ПРОЕКТ НА ОБЩОУЧЕБНО-ОБЩЕСТВЕНА СГРАДА С ПОДЗЕМНИ ГАРАЖИ И ПОДЗЕМНИ ГАРАЖИ В УПИ XVI-811, 1134 - "за ЖС", кв. 508, и. "Хаджи Димитър - Част", р. Подуване, гр. София

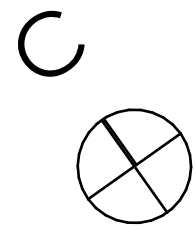

№	ПОМЕЩЕНИЕ	ПЛОЩ.кв.м.
01	Разпределение на Първи етаж	419.150 м²

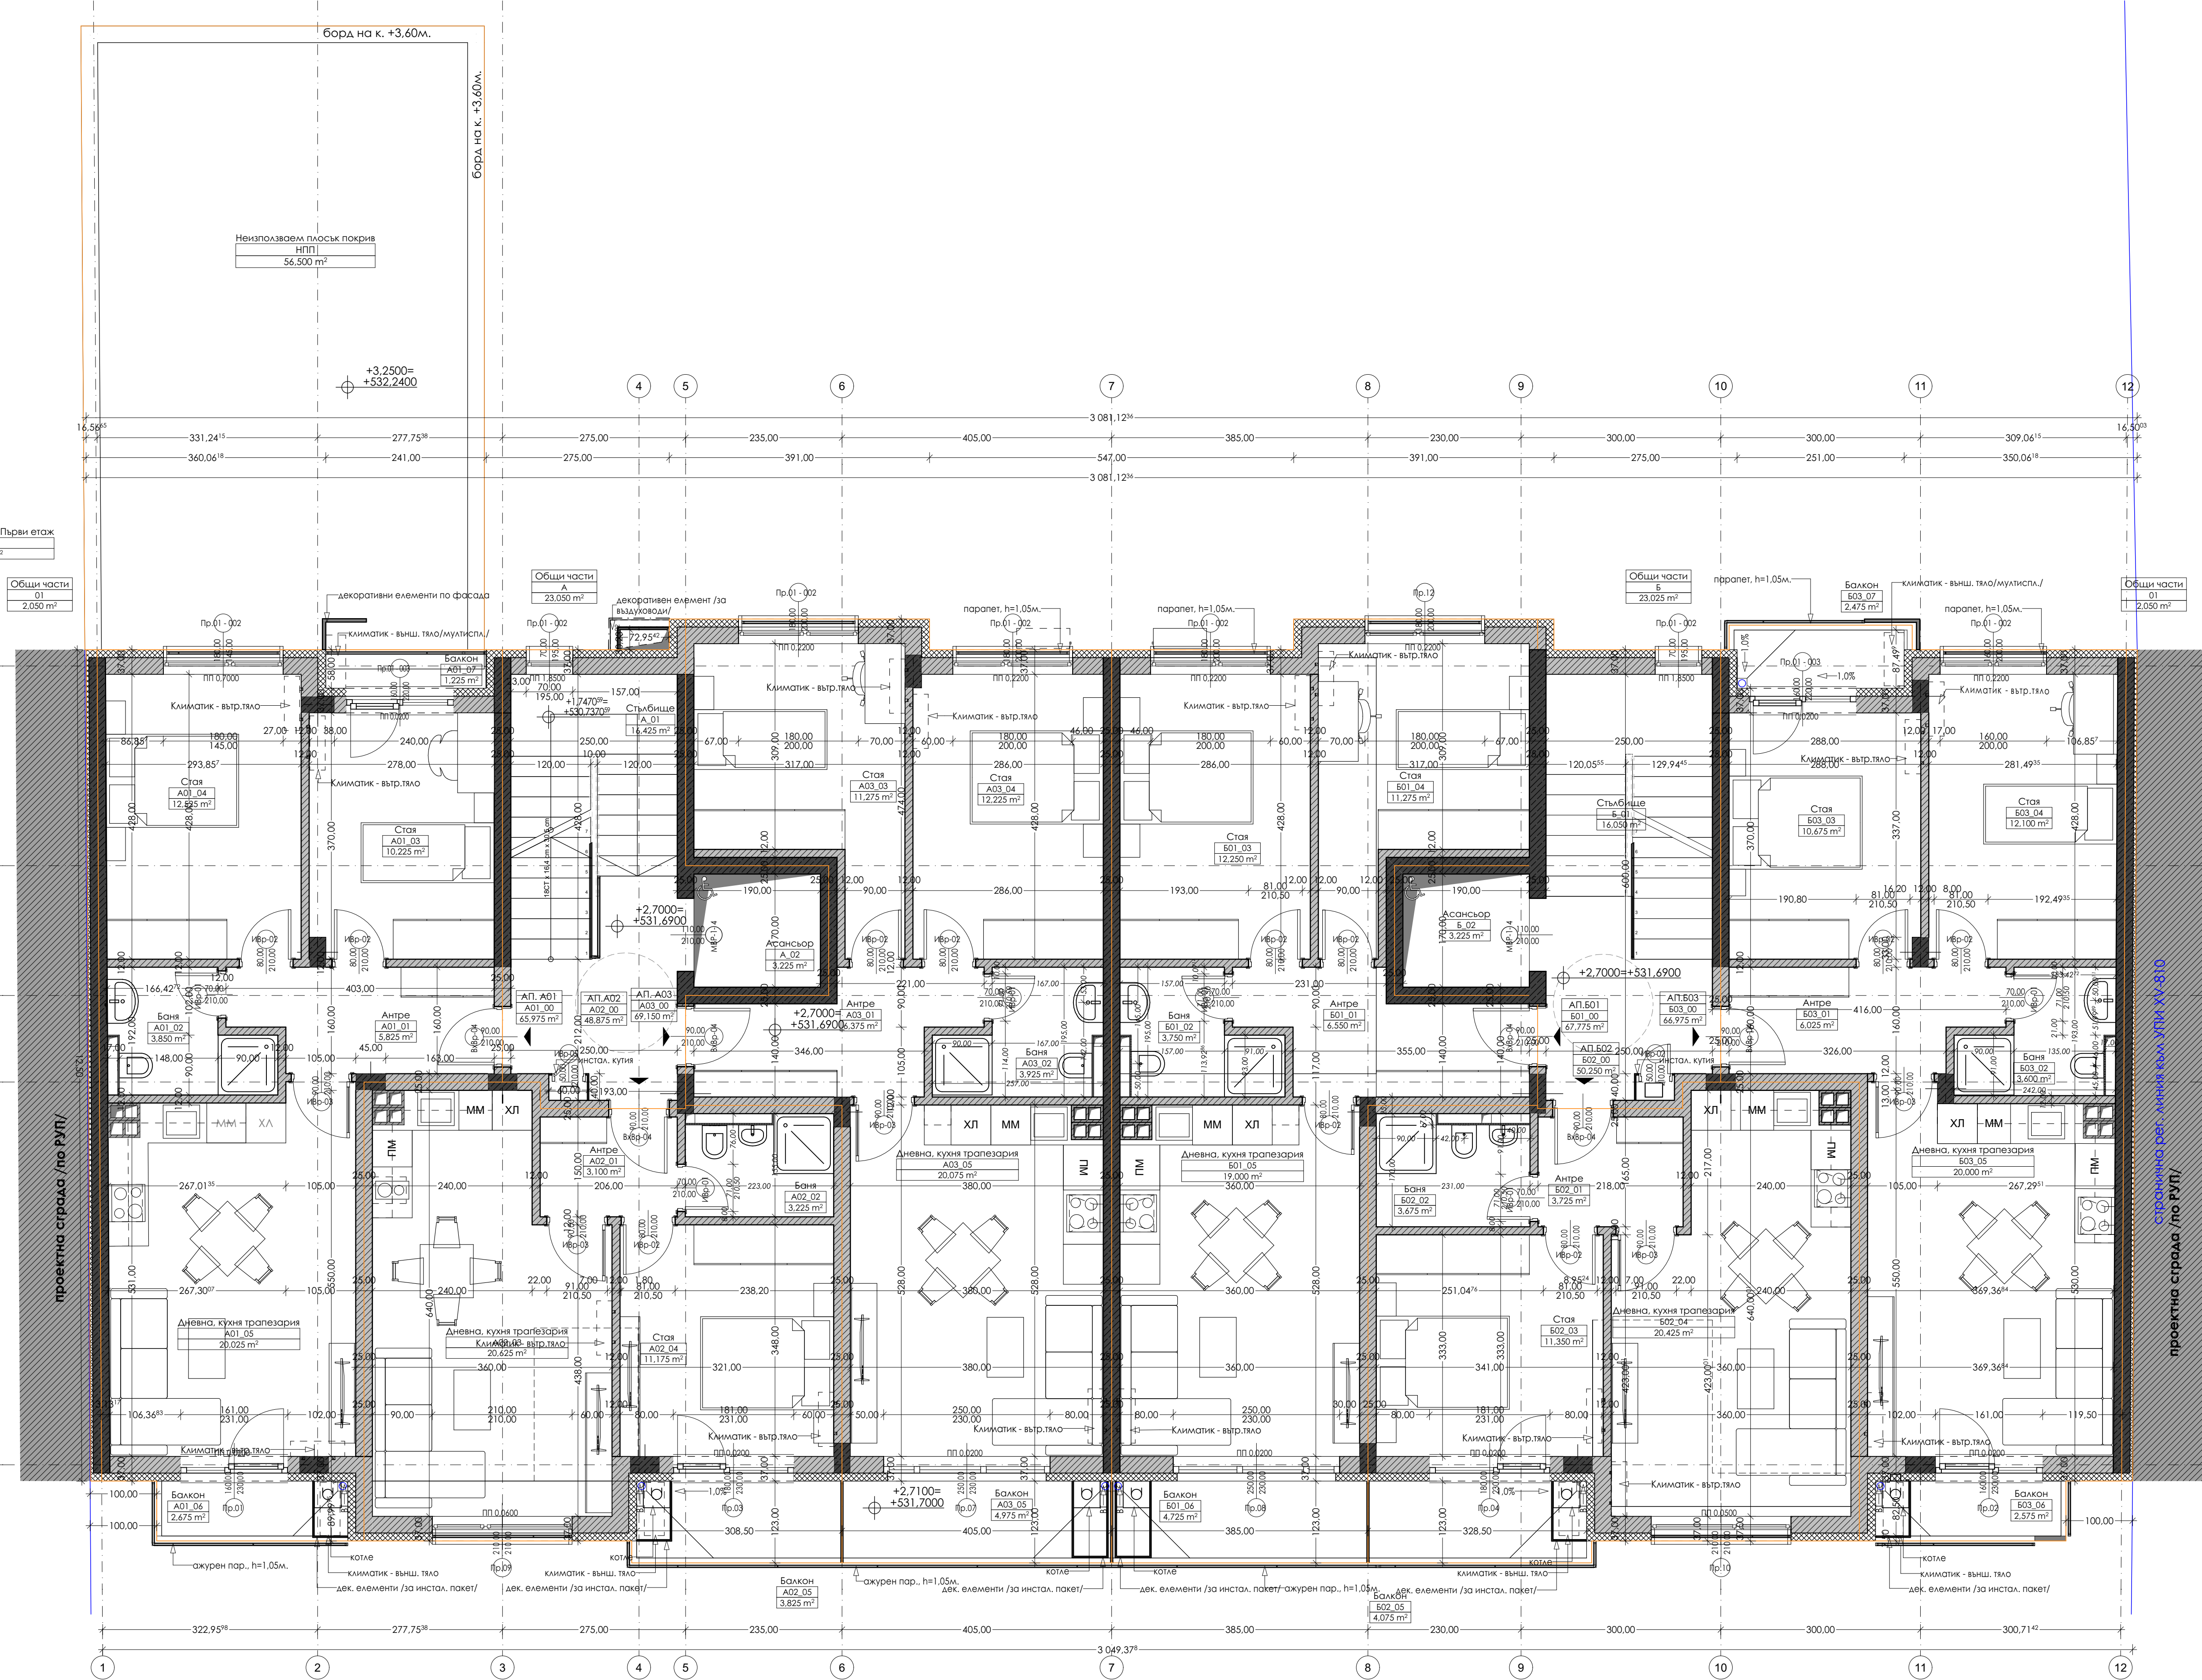

№	НАИМЕНОВАНИЕ	ПЛОЩ.кв.м.
01	Разпределение на Първи етаж	419.16
НП	Неизползваем плоски покрив	56.50

№	ПОМЕЩЕНИЕ	ПЛОЩ.кв.м.
01	Общи части	2.06
01	Общи части	2.06
A	Общи части	23.04
A01.00	АП. А01	65.97
A02.00	АП. А02	48.86
A03.00	АП. А03	69.15
B	Общи части	23.04
B01.00	АП. B01	67.77
B02.00	АП. B02	50.24
B03.00	АП. B03	66.98

№	ПОМЕЩЕНИЕ	ПЛОЩ.кв.м.	ПОД	КРО	СТЕНИ	КРО	ТАВАН	КРО
A01.01	Антрес	5.81	---	---	---	---	---	---
A01.02	Бани	3.86	---	---	---	---	---	---
A01.03	Стая	10.22	---	---	---	---	---	---
A01.04	Стая	12.53	---	---	---	---	---	---
A01.05	Дневна, кухня трап.	20.03	---	---	---	---	---	---
A01.06	Балкон	2.68	---	---	---	---	---	---
A01.07	Балкон	1.23	---	---	---	---	---	---
A02.01	Антрес	3.09	---	---	---	---	---	---
A02.02	Бани	3.23	---	---	---	---	---	---
A02.03	Дневна, кухня трап.	20.62	---	---	---	---	---	---
A02.04	Стая	11.17	---	---	---	---	---	---
A02.05	Балкон	3.82	---	---	---	---	---	---
A03.01	Антрес	6.37	---	---	---	---	---	---
A03.02	Бани	3.94	---	---	---	---	---	---
A03.03	Стая	11.28	---	---	---	---	---	---
A03.04	Стая	12.21	---	---	---	---	---	---
A03.05	Балкон	4.98	---	---	---	---	---	---
A03.06	Дневна, кухня трап.	20.06	---	---	---	---	---	---
A.01	Стълбище	16.42	---	---	---	---	---	---
A.02	Асансьор	3.23	---	---	---	---	---	---
B01.01	Антрес	6.56	---	---	---	---	---	---
B01.02	Бани	3.75	---	---	---	---	---	---
B01.03	Стая	12.24	---	---	---	---	---	---
B01.04	Стая	11.28	---	---	---	---	---	---
B01.05	Дневна, кухня трап.	19.01	---	---	---	---	---	---
B01.06	Балкон	4.74	---	---	---	---	---	---
B02.01	Антрес	3.72	---	---	---	---	---	---
B02.02	Бани	3.69	---	---	---	---	---	---
B02.03	Стая	11.36	---	---	---	---	---	---
B02.04	Дневна, кухня трап.	20.44	---	---	---	---	---	---
B02.05	Балкон	4.07	---	---	---	---	---	---
B03.01	Антрес	6.03	---	---	---	---	---	---
B03.02	Бани	3.61	---	---	---	---	---	---
B03.03	Стая	10.68	---	---	---	---	---	---
B03.04	Стая	12.10	---	---	---	---	---	---
B03.05	Дневна, кухня трап.	20.00	---	---	---	---	---	---
B03.06	Балкон	2.58	---	---	---	---	---	---
B03.07	Балкон	2.47	---	---	---	---	---	---
B.01	Стълбище	16.05	---	---	---	---	---	---
B.02	Асансьор	3.23	---	---	---	---	---	---

ВЪЗЛОЖИТЕЛИ

Александър Любимов Милов,
Еми Богатова Ганева,
Георги Иванов Ганев

УПЪЛАН ЛИЦЕ

"СИТИ СТРОЙИНВЕСТ"
ООД с управител
Николай Георгиев
Панайотов

ПРОЕКТАНТ



"АСА ПРОДЖЕКТ" ООД
София, 1111
ул. "Хосе де Сан Мартин" 6
т.ел. +359 886 230 695

Гл. проектант:

Проф. д-р. арх. Ив. Данов

Проектанти:

арх. Ив. Василева
арх. Евгения Данов

ОБЕКТ

Многофамилна
жилищна сграда с
гаражи и подземни
гаражи в УПИ XVI-811,
1134 - "за ЖС", кв. 508,
и. "Хаджи Димитър -
Част", р. Подуване, гр.
София

ПРОЕКТ № 223_25/26

ЧАСТ АРХИТЕКТУРА

ЧЕРТЕЖ:

ПЪРВИ ЕТАЖ

Конструкции	Бк	Вк	Пб	Фаза	Пб
инж. М. Барзов	#	инж. Д. Икономов	#	МАЩАБ	1:50
ОВ и ЕЕ	Геодезия			ДАТА	2.6.2026 г.
#	#			ВР. ЧЕРТЕЖИ	5/16