
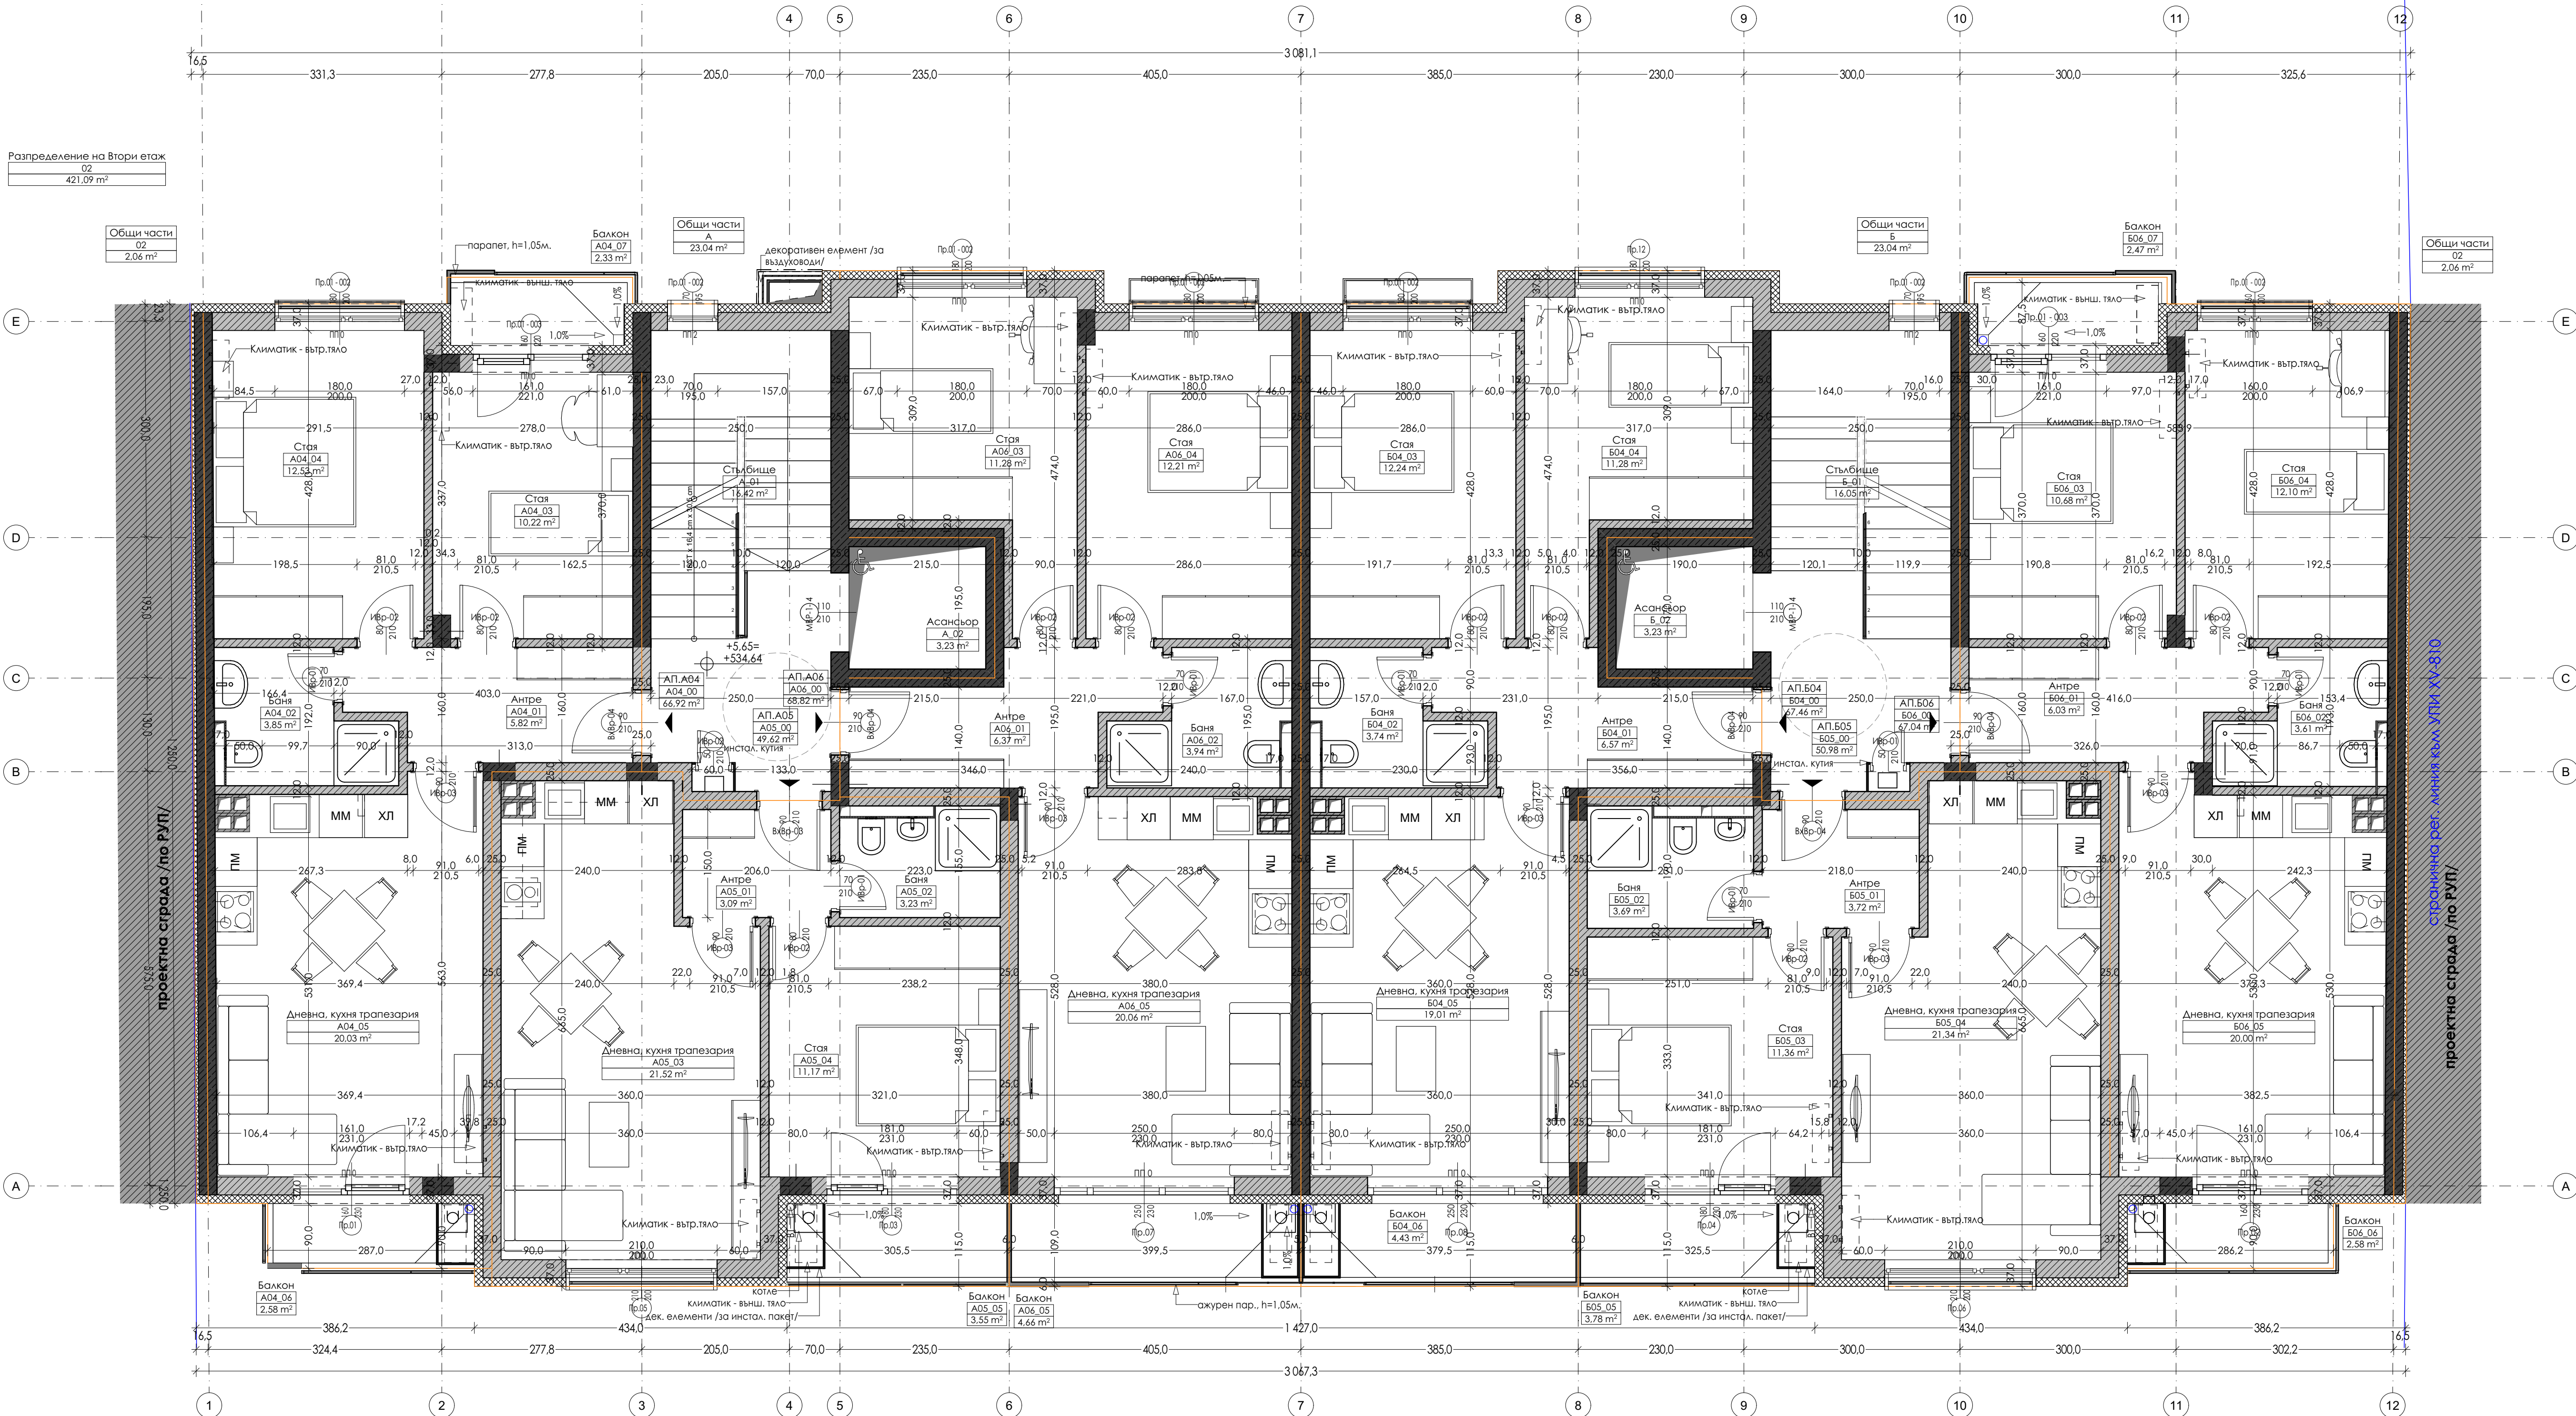


Проектът е изготвен в съответствие с изискванията на Закона за защита на личните данни и Закона за защита на данните за личностни данни.

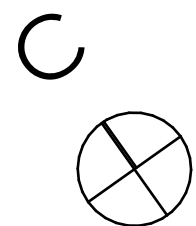

Разпределение на втори етаж
02
431.09 m²

Общи части
02
2.06 m²

Общи части
5
23.04 m²

Общи части
02
2.06 m²

ЗАСТРОЕНА ПЛОЩ НА ВТОРИ ЕТАЖ		
№	НАИМЕНОВАНИЕ	ПЛОЩ кв.м.
02	Разпределение на втори етаж	431.09

ЗОНА СОБСТВЕНОСТИ НА ВТОРИ ЕТАЖ		
№	ПОМЕЩЕНИЕ	ПЛОЩ кв.м.
02	Общи части	3.04
02	Общи части	3.04
A	Общи части	23.04
A04_00	АП.А04	66.92
A05_00	АП.А05	49.62
A06_00	АП.А06	68.82
B	Общи части	23.04
B04_00	АП.Б04	67.46
B05_00	АП.Б05	50.98
B06_00	АП.Б06	67.04

ТАБЛИЦА С ПОМЕЩЕНИЯ НА ВТОРИ ЕТАЖ									
№	ПОМЕЩЕНИЕ	ПЛОЩ кв.м.	ПОД	КРО	СТЕНИ	КРО	ТАВАН	КРО	
A04_01	Антрэ	5.82	---	---	---	---	---	---	
A04_02	Баня	3.85	---	---	---	---	---	---	
A04_03	Спалня	10.22	---	---	---	---	---	---	
A04_04	Спалня	12.53	---	---	---	---	---	---	
A04_05	Дневна, кухня трапезария	20.03	---	---	---	---	---	---	
A04_06	Балкон	2.58	---	---	---	---	---	---	
A04_07	Балкон	2.33	---	---	---	---	---	---	
A05_01	Антрэ	3.09	---	---	---	---	---	---	
A05_02	Баня	3.23	---	---	---	---	---	---	
A05_03	Дневна, кухня трапезария	21.52	---	---	---	---	---	---	
A05_04	Спалня	11.17	---	---	---	---	---	---	
A05_05	Балкон	3.55	---	---	---	---	---	---	
A06_01	Антрэ	6.37	---	---	---	---	---	---	
A06_02	Баня	3.94	---	---	---	---	---	---	
A06_03	Спалня	11.28	---	---	---	---	---	---	
A06_04	Спалня	12.21	---	---	---	---	---	---	
A06_05	Балкон	4.46	---	---	---	---	---	---	
A06_06	Дневна, кухня трапезария	20.06	---	---	---	---	---	---	
A_01	Спалня	16.42	---	---	---	---	---	---	
A_02	Асансьор	3.23	---	---	---	---	---	---	
B04_01	Антрэ	6.57	---	---	---	---	---	---	
B04_02	Баня	3.74	---	---	---	---	---	---	
B04_03	Спалня	12.24	---	---	---	---	---	---	
B04_04	Спалня	11.28	---	---	---	---	---	---	
B04_05	Дневна, кухня трапезария	19.01	---	---	---	---	---	---	
B04_06	Балкон	4.43	---	---	---	---	---	---	
B05_01	Антрэ	3.72	---	---	---	---	---	---	
B05_02	Баня	3.69	---	---	---	---	---	---	
B05_03	Спалня	11.36	---	---	---	---	---	---	
B05_04	Дневна, кухня трапезария	21.34	---	---	---	---	---	---	
B05_05	Балкон	3.78	---	---	---	---	---	---	
B06_01	Антрэ	6.03	---	---	---	---	---	---	
B06_02	Баня	3.61	---	---	---	---	---	---	
B06_03	Спалня	10.68	---	---	---	---	---	---	
B06_04	Спалня	12.10	---	---	---	---	---	---	
B06_05	Дневна, кухня трапезария	20.00	---	---	---	---	---	---	
B06_06	Балкон	2.58	---	---	---	---	---	---	
B06_07	Балкон	2.47	---	---	---	---	---	---	
B_01	Спалня	16.05	---	---	---	---	---	---	
B_02	Асансьор	3.23	---	---	---	---	---	---	

ВЪЗЛОЖИТЕЛИ

Александър
Любомир Милов,
Еми Батоева Ганева,
Георги Иванов Ганев

УПЪЛН. ЛИЦЕ

"СИТИ СТРОЙИНВЕСТ"
ООД с управител
Николай Георгиев
Панайотов



"АСА ПРОДЖЕКТ" ООД
София, 1111
ул. "Хосе де Сан Мартин" 6
т.ел. +359 886 230 695

Гл. проектант:

Проф. д-р. арх. Ив. Донов

Проектант:

арх. Ив. Василева

арх. Евгени Донов

ОБЕКТ

Многофамилна
жилищна сграда с
гаражи и подземни
гаражи в УПИ XVI-811,
1134 - "За ЖС", кв. 508,
и "Хаджи Димитър -
Част", р. Подуние, гр.
София

ПРОЕКТ № 223_25/26

НАСТ. АРХИТЕКТУРА

ВТОРИ ЕТАЖ

Конструкции	БА	ВК	ПБ	ФАЗА	П
инж. М. Барзов	#	инж. Д. Икономов	#	МАЩАБ	
ОБЩИЕ	ГЕОДЕЗИЯ			ДАТА	2.6.2026 г.
#	#			БР. ЧЕРТЕЖИ	6/16