
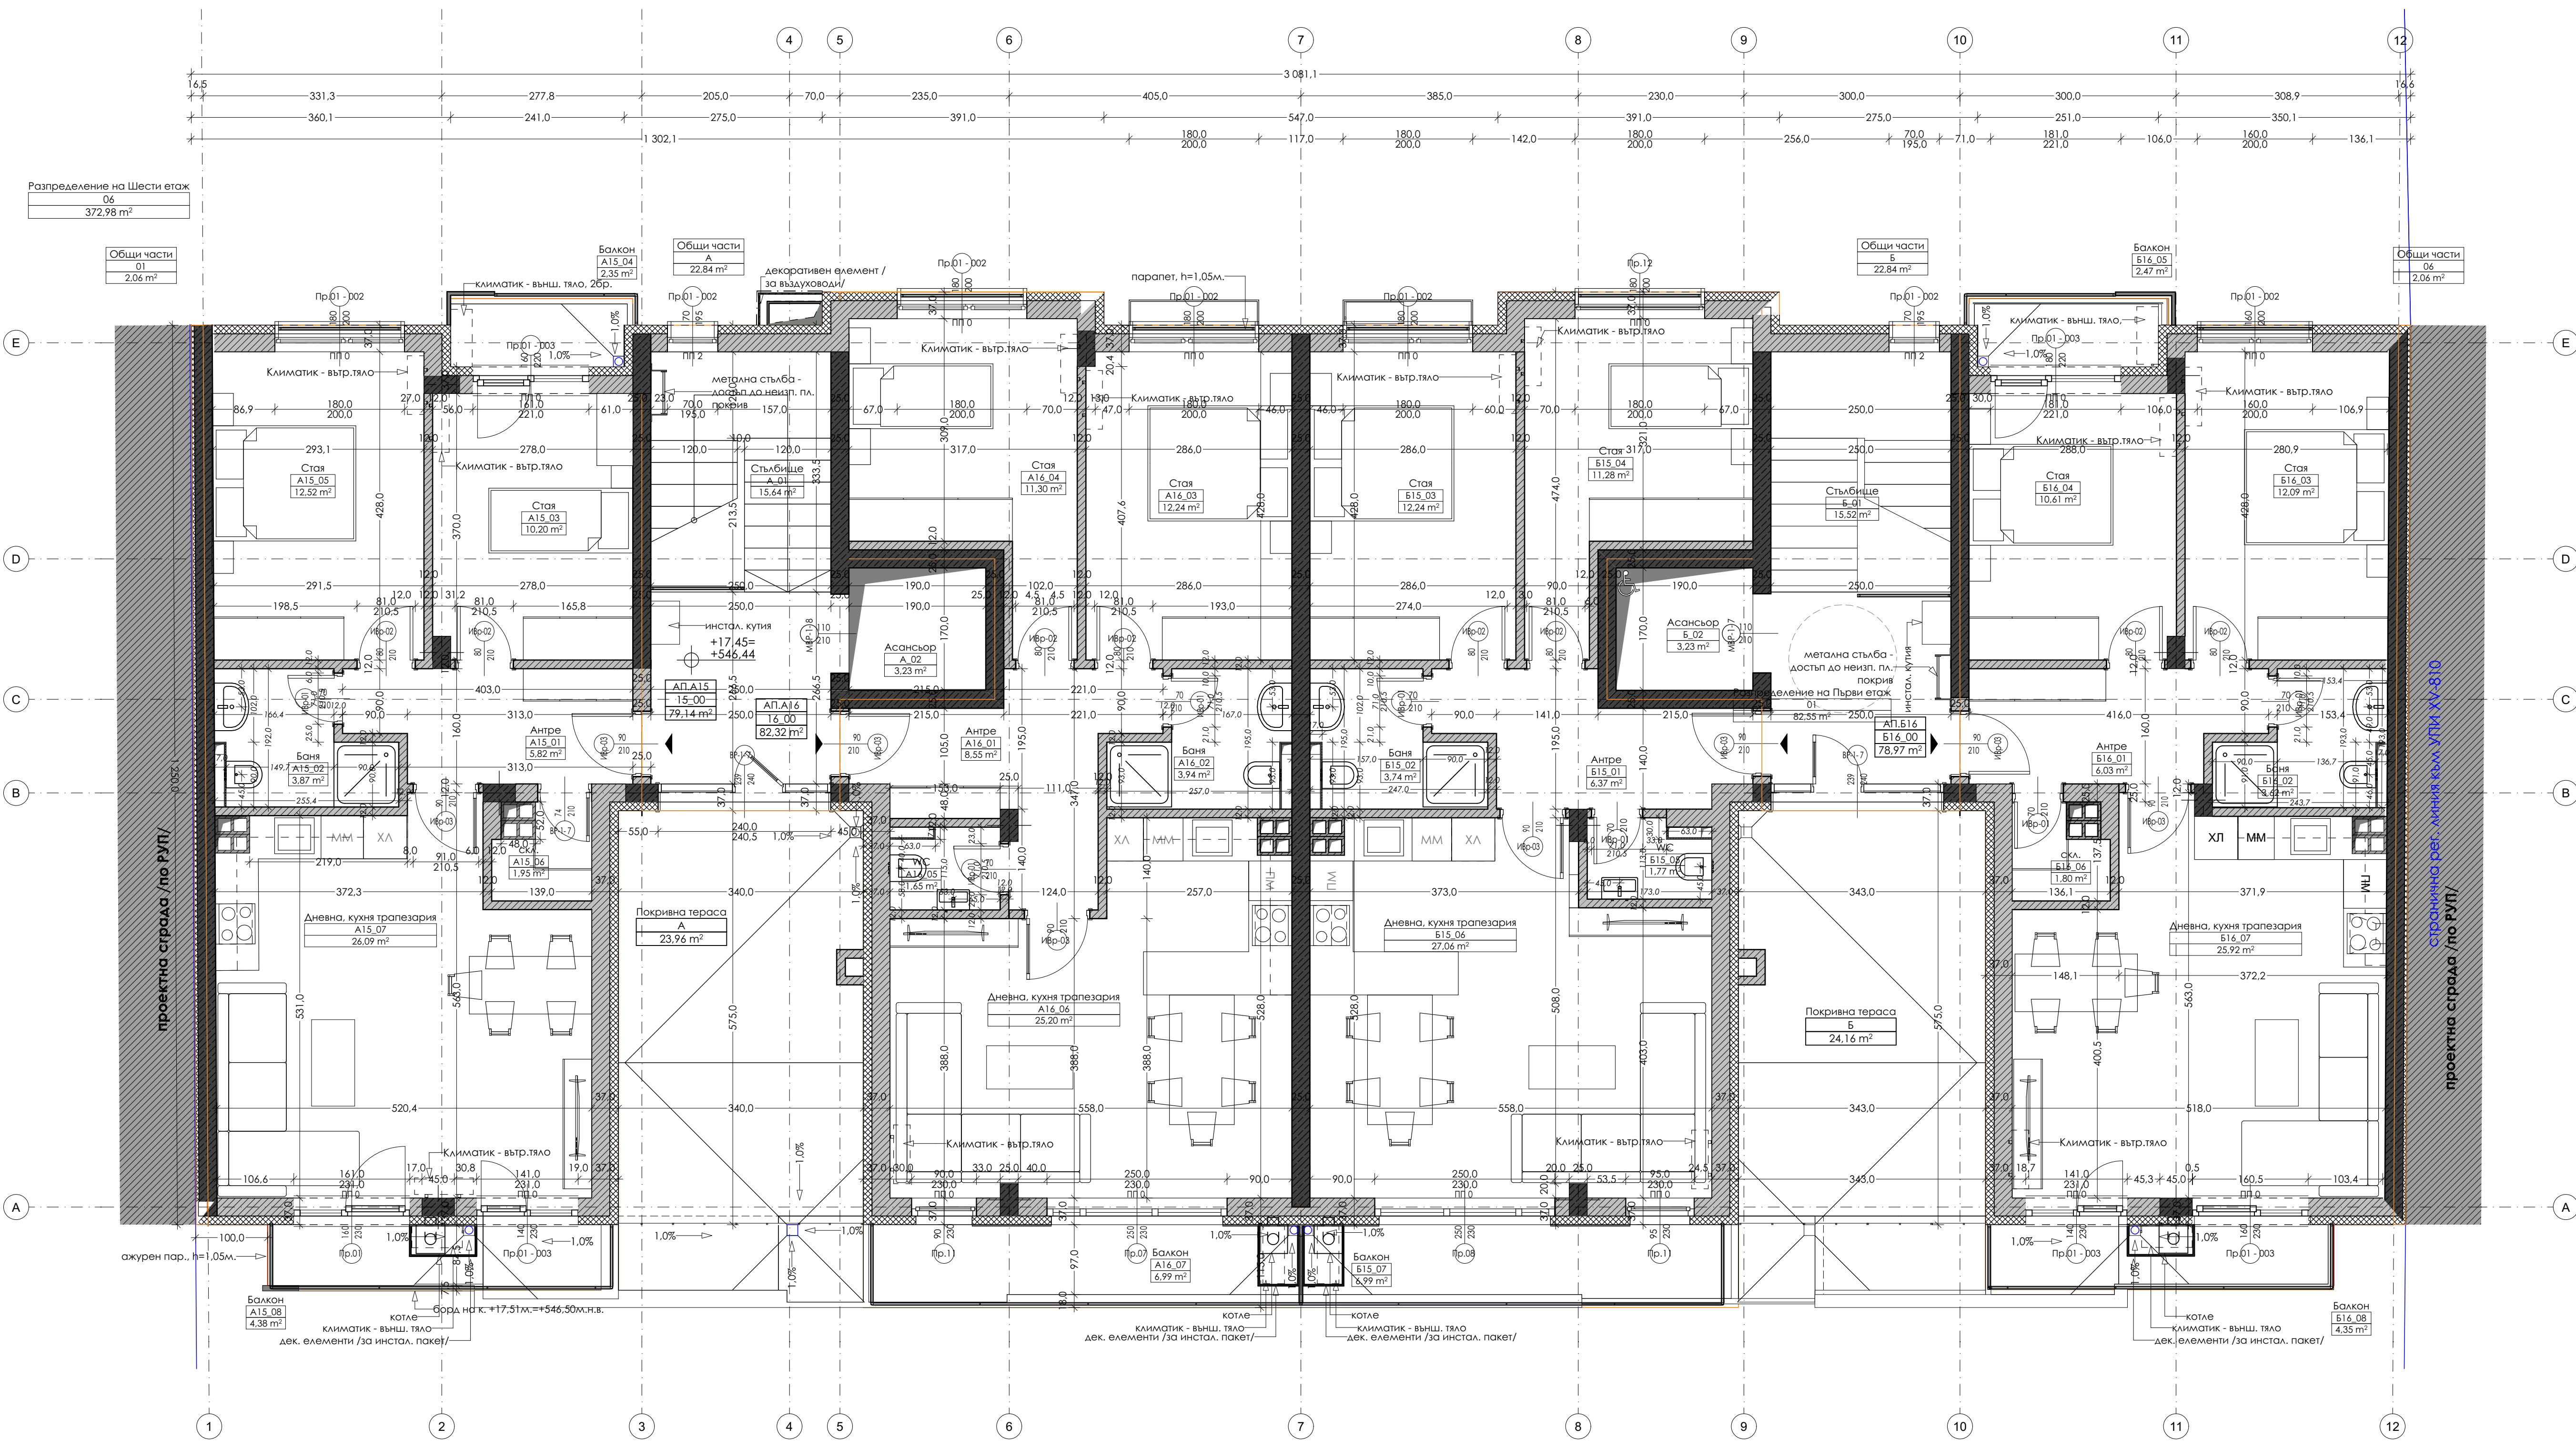


ПРОЕКТ НА ОБЩОУЧЕБНО-ОБЩЕСТВЕНА СГРАДА С ПОДЗЕМНИ ГАРАЖИ И ПОДЗЕМНИ ГАРАЖИ В УПИ XVI-811, 1134 - "За ЖС", кв. 508, и. "Хаджи Димитър - Част", р. Подуние, гр. София

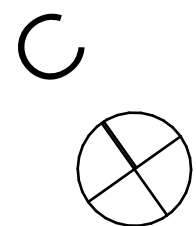

ЗАСТРОЕНА ПЛОЩ НА ШЕСТИ ЕТАЖ		
№	НАИМЕНОВАНИЕ	ПЛОЩ, кв. м.
01	Разпределение на Първи етаж	82.55

ЗОНА СОБСТВЕНОСТИ НА ШЕСТИ ЕТАЖ		
№	ПОМЕЩЕНИЕ	ПЛОЩ, кв. м.
01	Общи части	2.06
06	Общи части	2.06
15_00	АП.А15	79.14
16_00	АП.А16	82.32
А	Общи части	22.84
Б	Общи части	22.84
Б16_00	АП.Б16	78.97

06.3 ТАБЛИЦА С ПОМЕЩЕНИЯ НА ШЕСТИ ЕТАЖ									
№	ПОМЕЩЕНИЕ	ПЛОЩ, кв. м.	ПОД	КРО	СТЕНИ	КРО	ТАВАН	КРО	КРО
А	Покривна тераса	23.96	---	---	---	---	---	---	---
А15.01	Антрэ	5.82	---	---	---	---	---	---	---
А15.02	Баня	3.87	---	---	---	---	---	---	---
А15.03	Стой	10.20	---	---	---	---	---	---	---
А15.04	Балкон	2.35	---	---	---	---	---	---	---
А15.05	Стой	12.52	---	---	---	---	---	---	---
А15.06	ска.	1.95	---	---	---	---	---	---	---
А15.07	Дневна, кухня трап...	26.09	---	---	---	---	---	---	---
А15.08	Балкон	4.38	---	---	---	---	---	---	---
А16.01	Антрэ	8.55	---	---	---	---	---	---	---
А16.02	Баня	3.94	---	---	---	---	---	---	---
А16.03	Стой	12.24	---	---	---	---	---	---	---
А16.04	Стой	11.30	---	---	---	---	---	---	---
А16.05	WC	1.65	---	---	---	---	---	---	---
А16.06	Дневна, кухня трап...	25.20	---	---	---	---	---	---	---
А16.07	Балкон	6.99	---	---	---	---	---	---	---
А.01	Събмище	15.64	---	---	---	---	---	---	---
А.02	Асансьор	3.23	---	---	---	---	---	---	---
Б	Покривна тераса	24.16	---	---	---	---	---	---	---
Б15.01	Антрэ	6.37	---	---	---	---	---	---	---
Б15.02	Баня	3.74	---	---	---	---	---	---	---
Б15.03	Стой	12.24	---	---	---	---	---	---	---
Б15.04	Стой	11.28	---	---	---	---	---	---	---
Б15.05	WC	1.77	---	---	---	---	---	---	---
Б15.06	Дневна, кухня трап...	27.06	---	---	---	---	---	---	---
Б15.07	Балкон	6.99	---	---	---	---	---	---	---
Б16.01	Антрэ	6.03	---	---	---	---	---	---	---
Б16.02	Баня	3.62	---	---	---	---	---	---	---
Б16.03	Стой	12.09	---	---	---	---	---	---	---
Б16.04	Стой	10.61	---	---	---	---	---	---	---
Б16.05	Балкон	2.47	---	---	---	---	---	---	---
Б16.06	ска.	1.80	---	---	---	---	---	---	---
Б16.07	Дневна, кухня трап...	25.92	---	---	---	---	---	---	---
Б16.08	Балкон	4.35	---	---	---	---	---	---	---
Б.01	Събмище	15.52	---	---	---	---	---	---	---
Б.02	Асансьор	3.23	---	---	---	---	---	---	---

ВЪЗЛОЖИТЕЛИ

Александър Любомиров Михов,
Еми Богатова Ганева,
Георги Иванов Ганев

УПЪЛАН ЛИЦЕ

"СИТИ СТРОЙИНВЕСТ"
ООД с управител
Николай Георгиев
Панайотов

ПРОЕКТАНТ



"АСА ПРОДЖЕКТ" ООД
София, 1111
ул. "Хосе де Сан Мартин" 6
телефон: +359 886 230 695

ГЛ. ПРОЕКТАНТ:

Проф. д-р. арх. Ив. Данов

ПРОЕКТАНТИ:

арх. Ив. Василева
арх. Евгени Данов

ОБЕКТ

Многофамилна жилищна сграда с гаражи и подземни гаражи в УПИ XVI-811, 1134 - "За ЖС", кв. 508, и. "Хаджи Димитър - Част", р. Подуние, гр. София

ПРОЕКТ № 223_25/26

ЧАСТ АРХИТЕКТУРА

ЧЕРТЕЖ:

ШЕСТИ ЕТАЖ

Конструкции	БЖ	ВЖ	ПБ	РАЗД	П
инж. М. Барзов	#	инж. Д. Икономов	#	МАЩАБ	
ОВ и ЕЕ	Геодезия			ДАТА	2.6.2026 г.
#	#			ВР. ЧЕРТЕЖИ	10/16