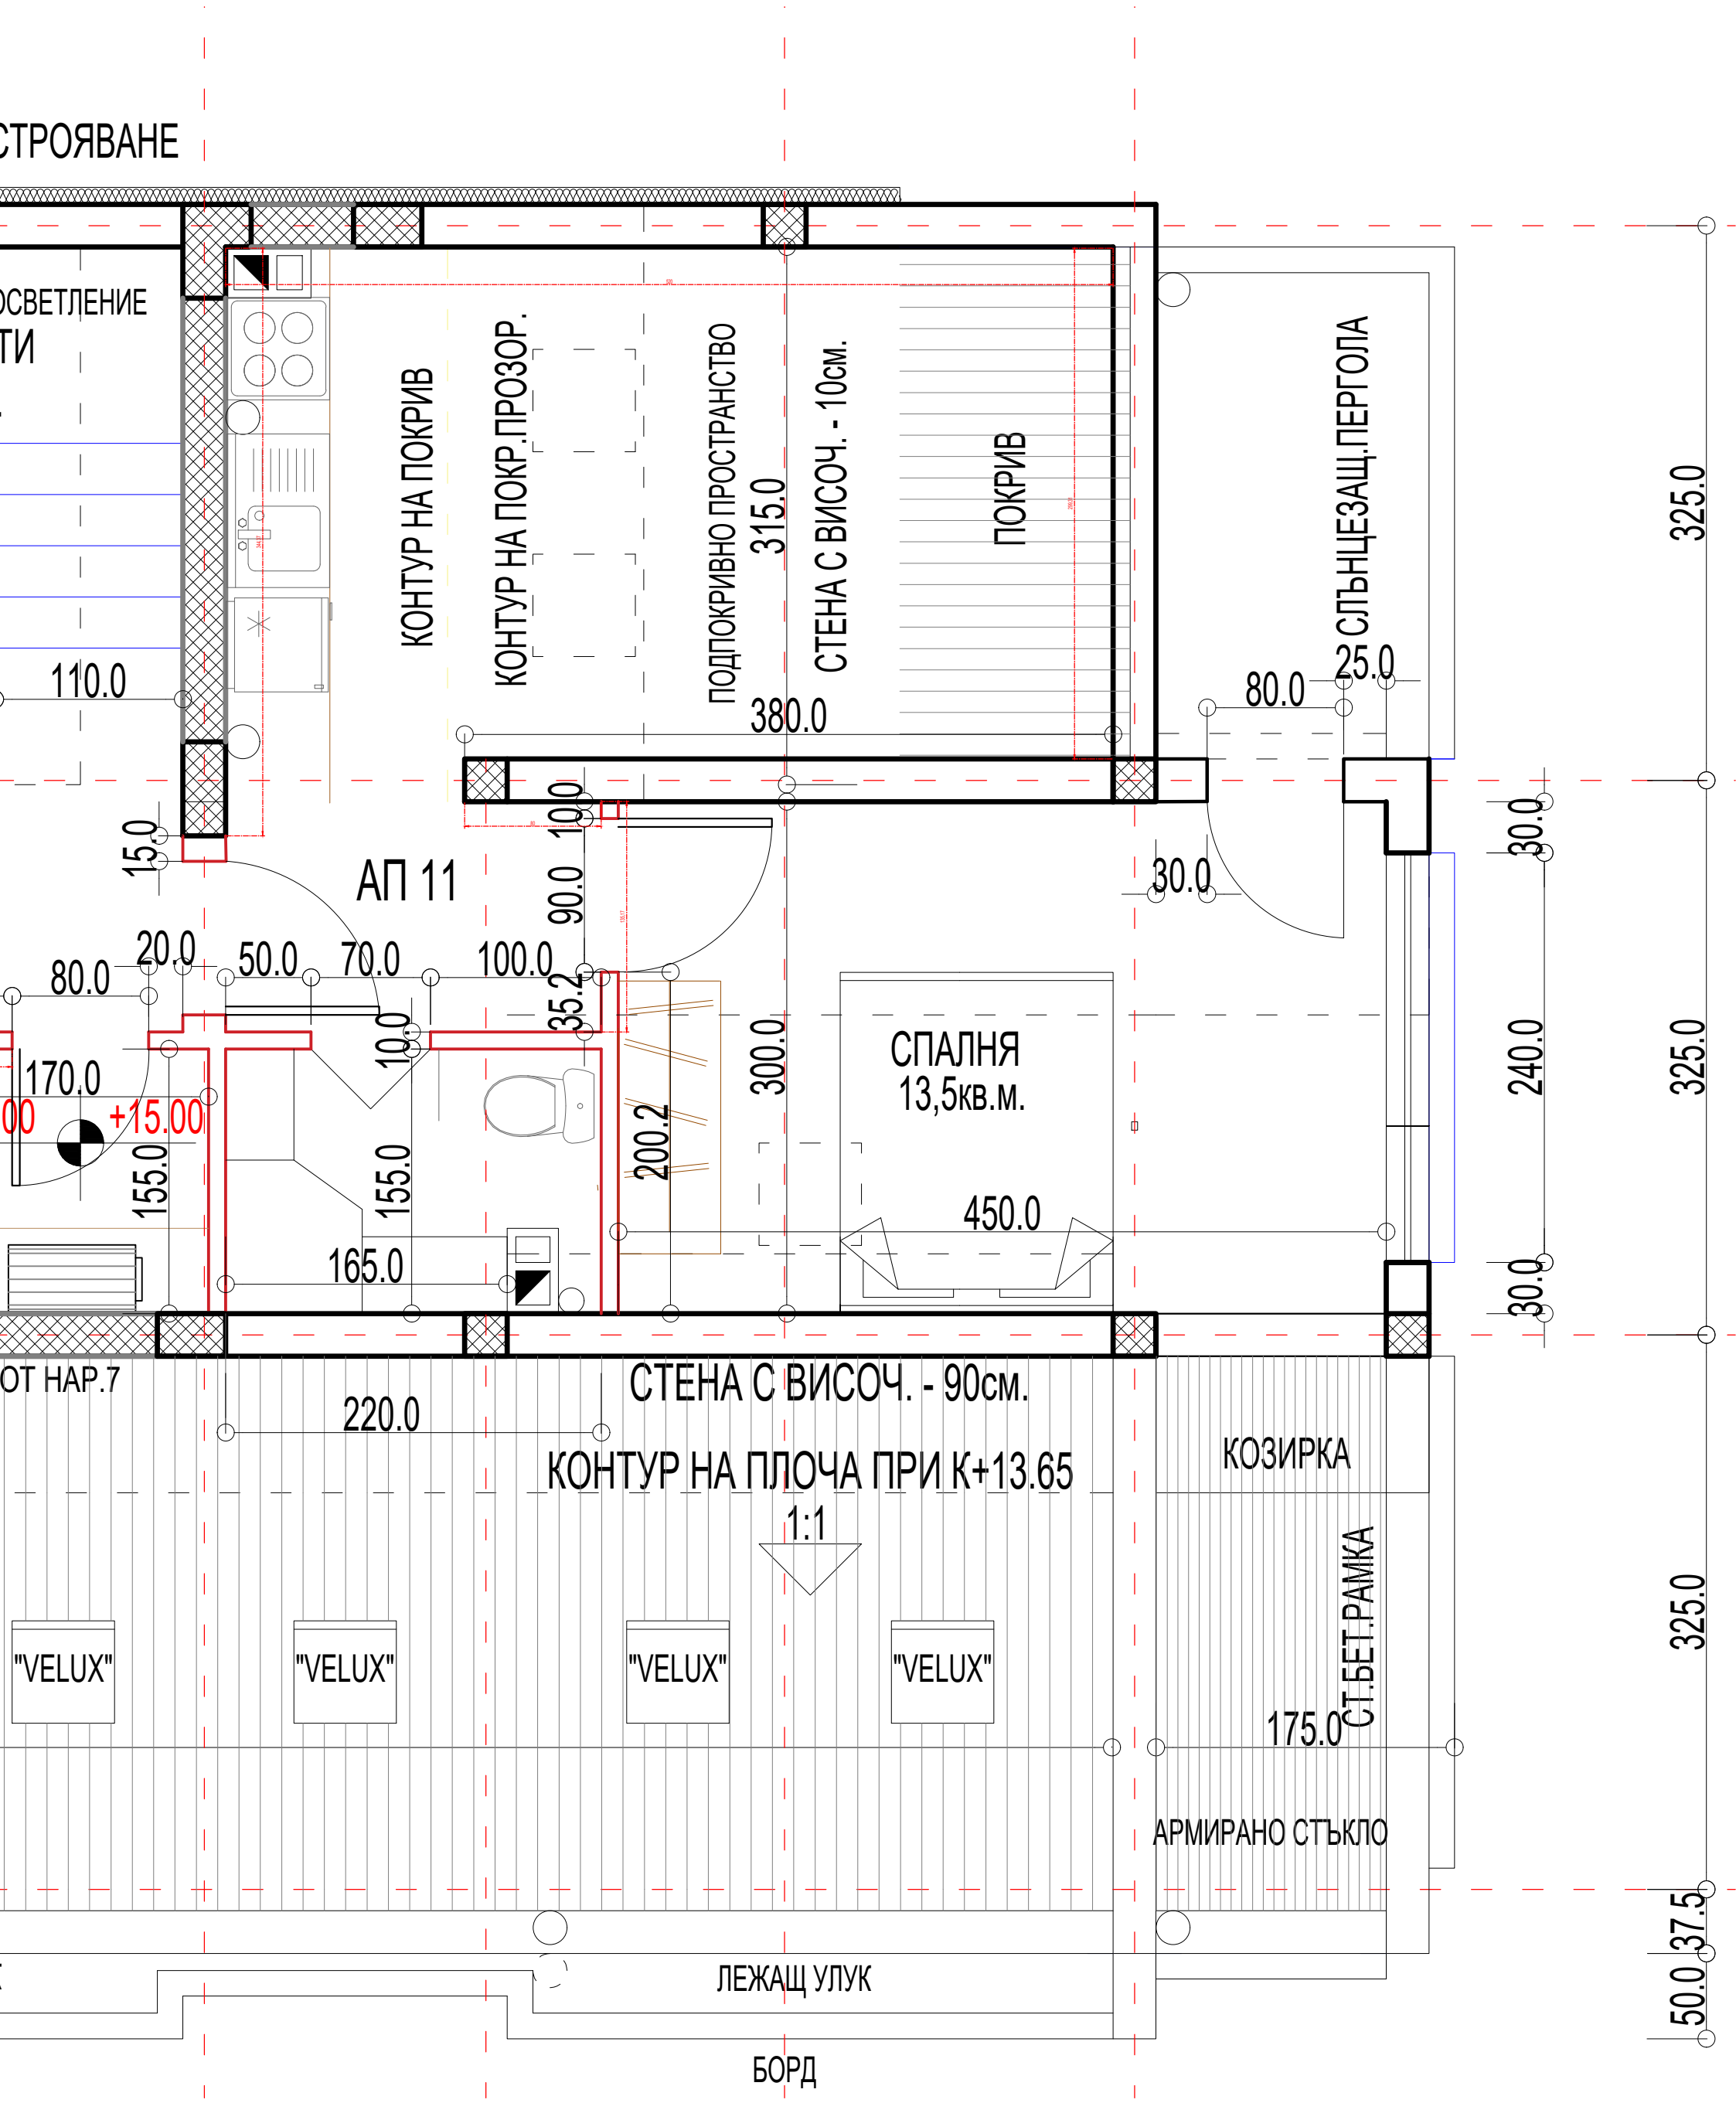
СТРОЯВАНЕ
ОСВЕТЛЕНИЕ
ТИ
КОНТУР НА ПОКРИВ
КОНТУР НА ПОКР.ПРОЗОР.
ПОДПОКРИВНО ПРОСТРАНСТВО
315.0
СТЕНА С ВИСОЧ. - 10см.
ПОКРИВ
СЛЪНЦЕЗАЩ.ПЕРГОЛА
110.0
380.0
80.0
25.0
325.0
15.0
АП 11
10.0
90.0
30.0
30.0
80.0
20.0
50.0
70.0
100.0
35.2
170.0
+15.00
10.0
300.0
СПАЛНЯ
13,5кв.м.
240.0
325.0
155.0
155.0
200.2
450.0
165.0
30.0
ОТ НАР.7
СТЕНА С ВИСОЧ. - 90см.
220.0
КОНТУР НА ПЛОЧА ПРИ К+13.65
1:1
КОЗИРКА
"VELUX"
"VELUX"
"VELUX"
"VELUX"
СТ.БЕТ.РАМКА
325.0
175.0
АРМИРАНО СТЪКЛО
37.5
ЛЕЖАЩ УЛУК
50.0
БОРД