


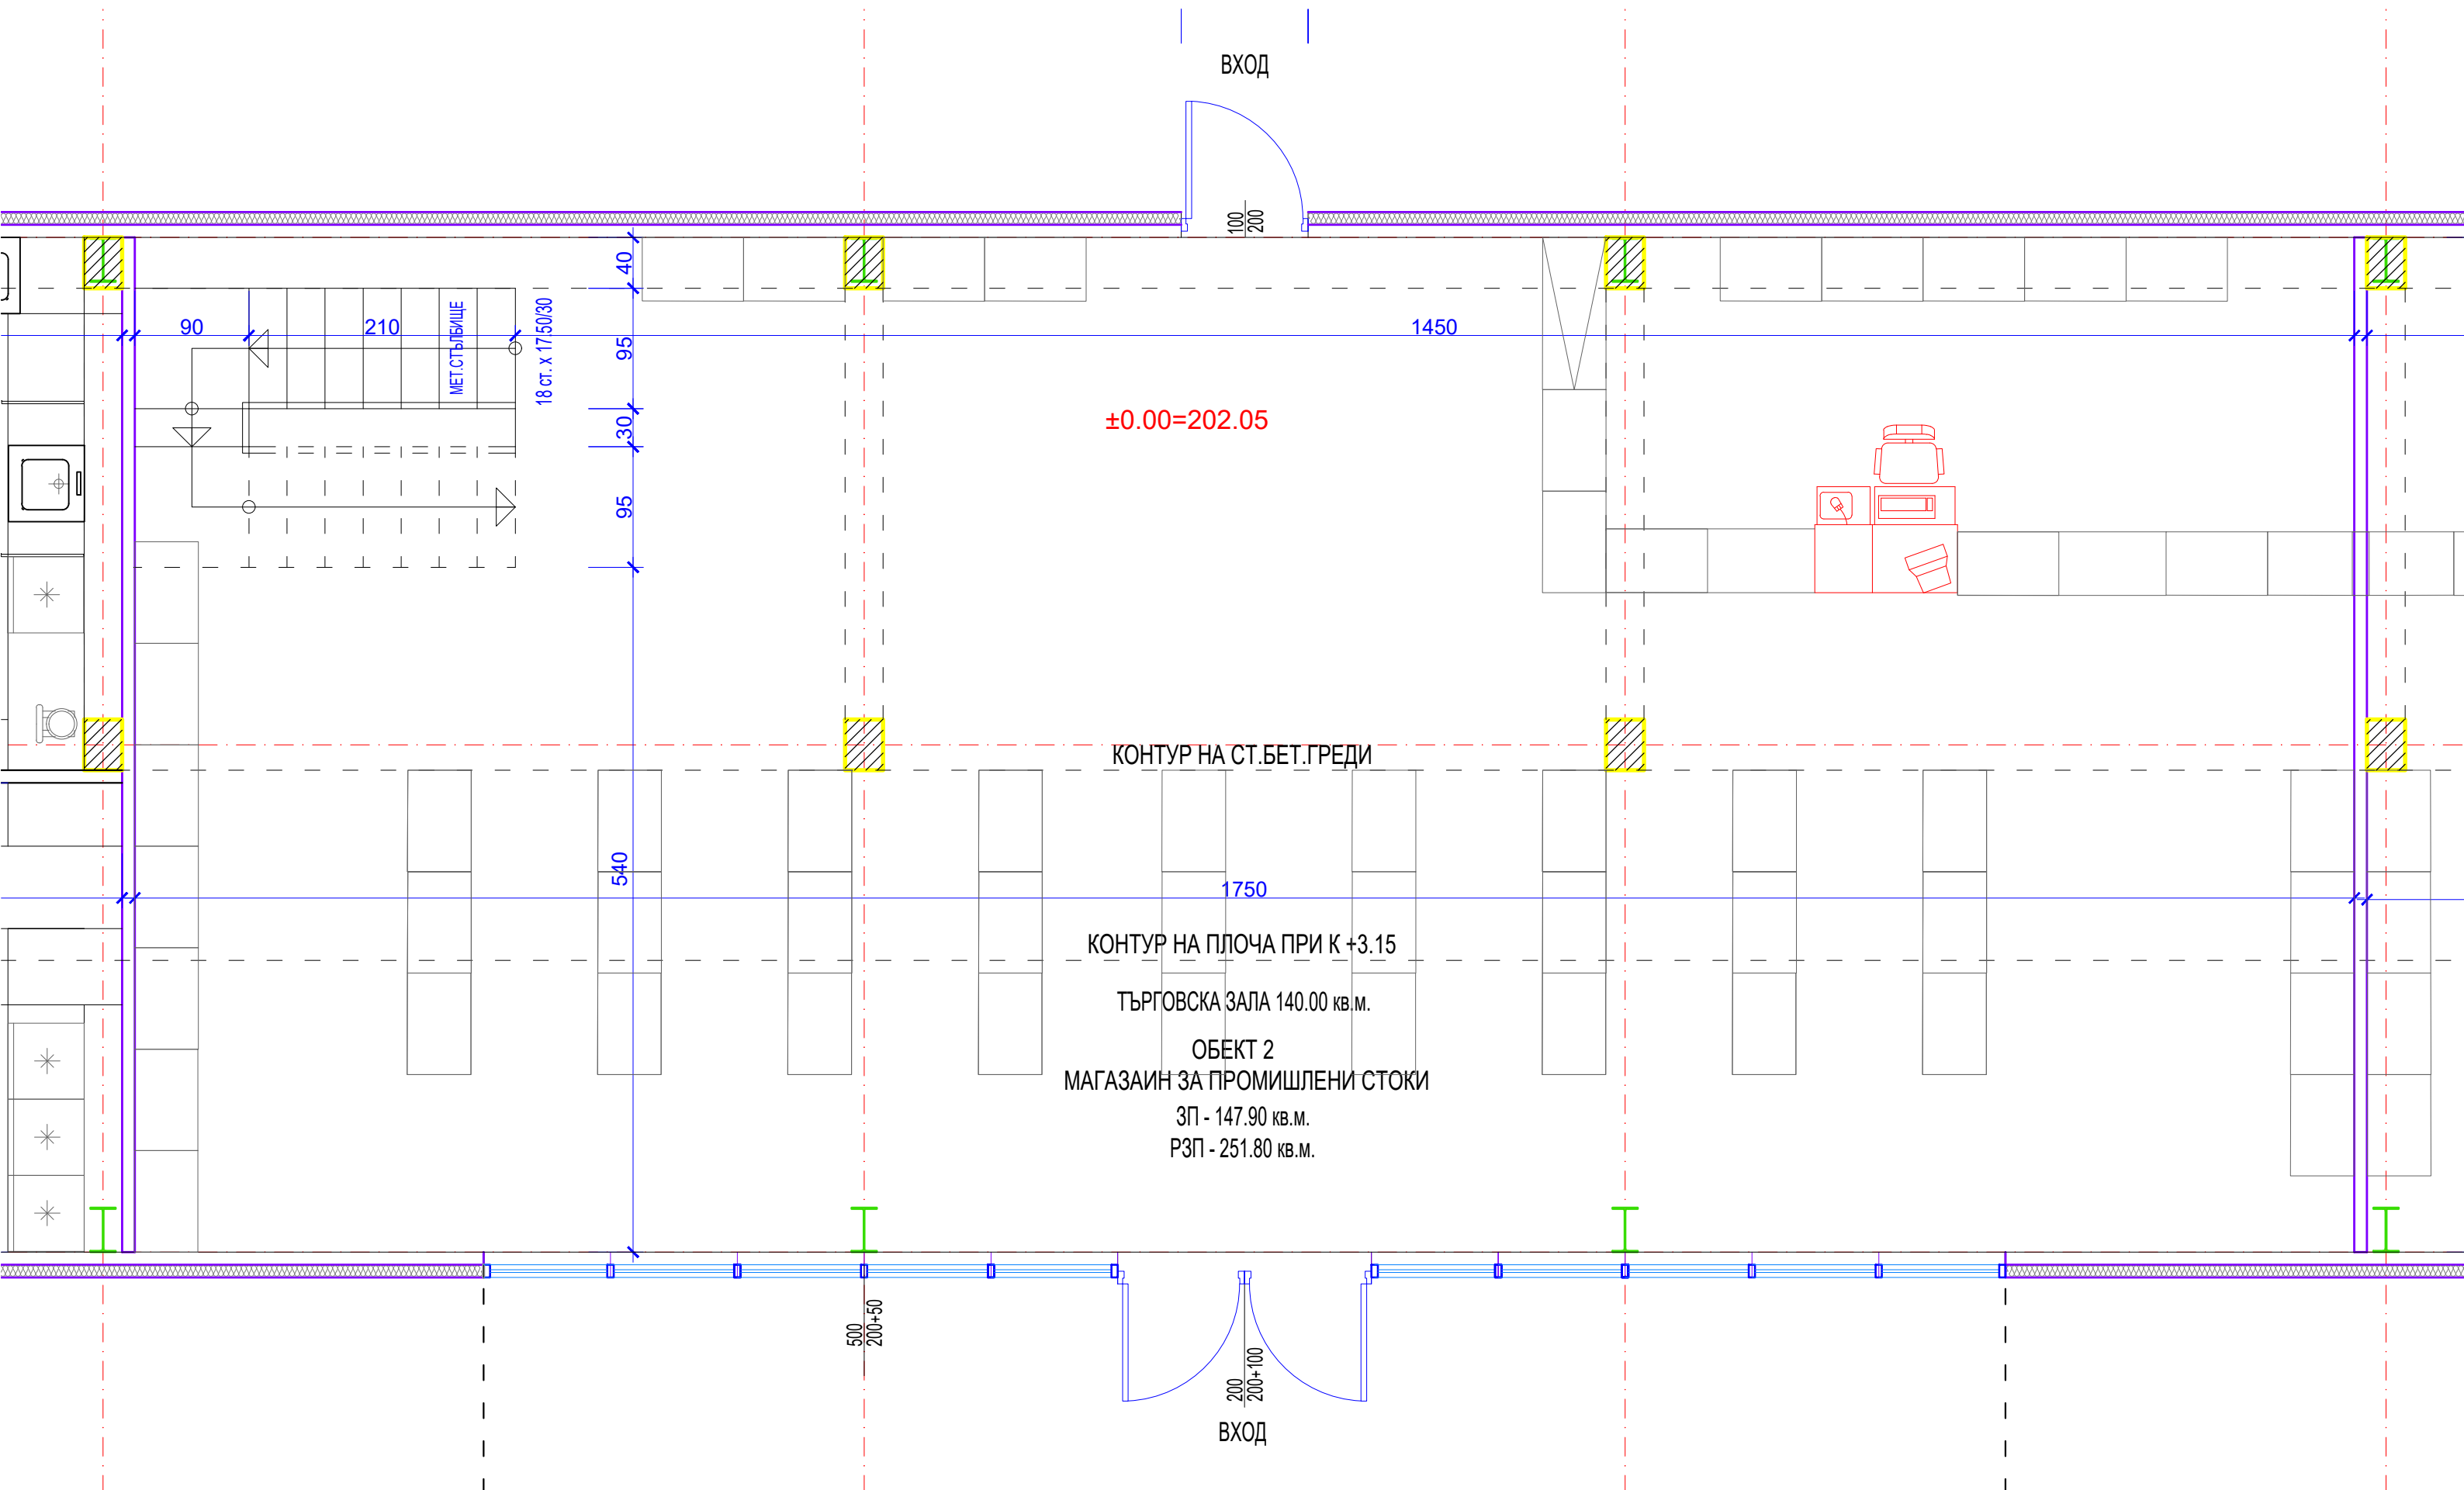

ВХОД

100
200

±0.00=202.05

КОНТУР НА СТ.БЕТ.ГРЕДИ

КОНТУР НА ПЛОЧА ПРИ К +3.15

ТЪРГОВСКА ЗАЛА 140.00 кв.м.
ОБЕКТ 2
МАГАЗАИН ЗА ПРОМИШЛЕНИ СТОКИ
ЗП - 147.90 кв.м.
РЗП - 251.80 кв.м.

ВХОД

200
200+100

500
200+50

18 ст. x 17/50/30

МЕТ.СТЪЛБИЩЕ

210

90

1450

1750

540