

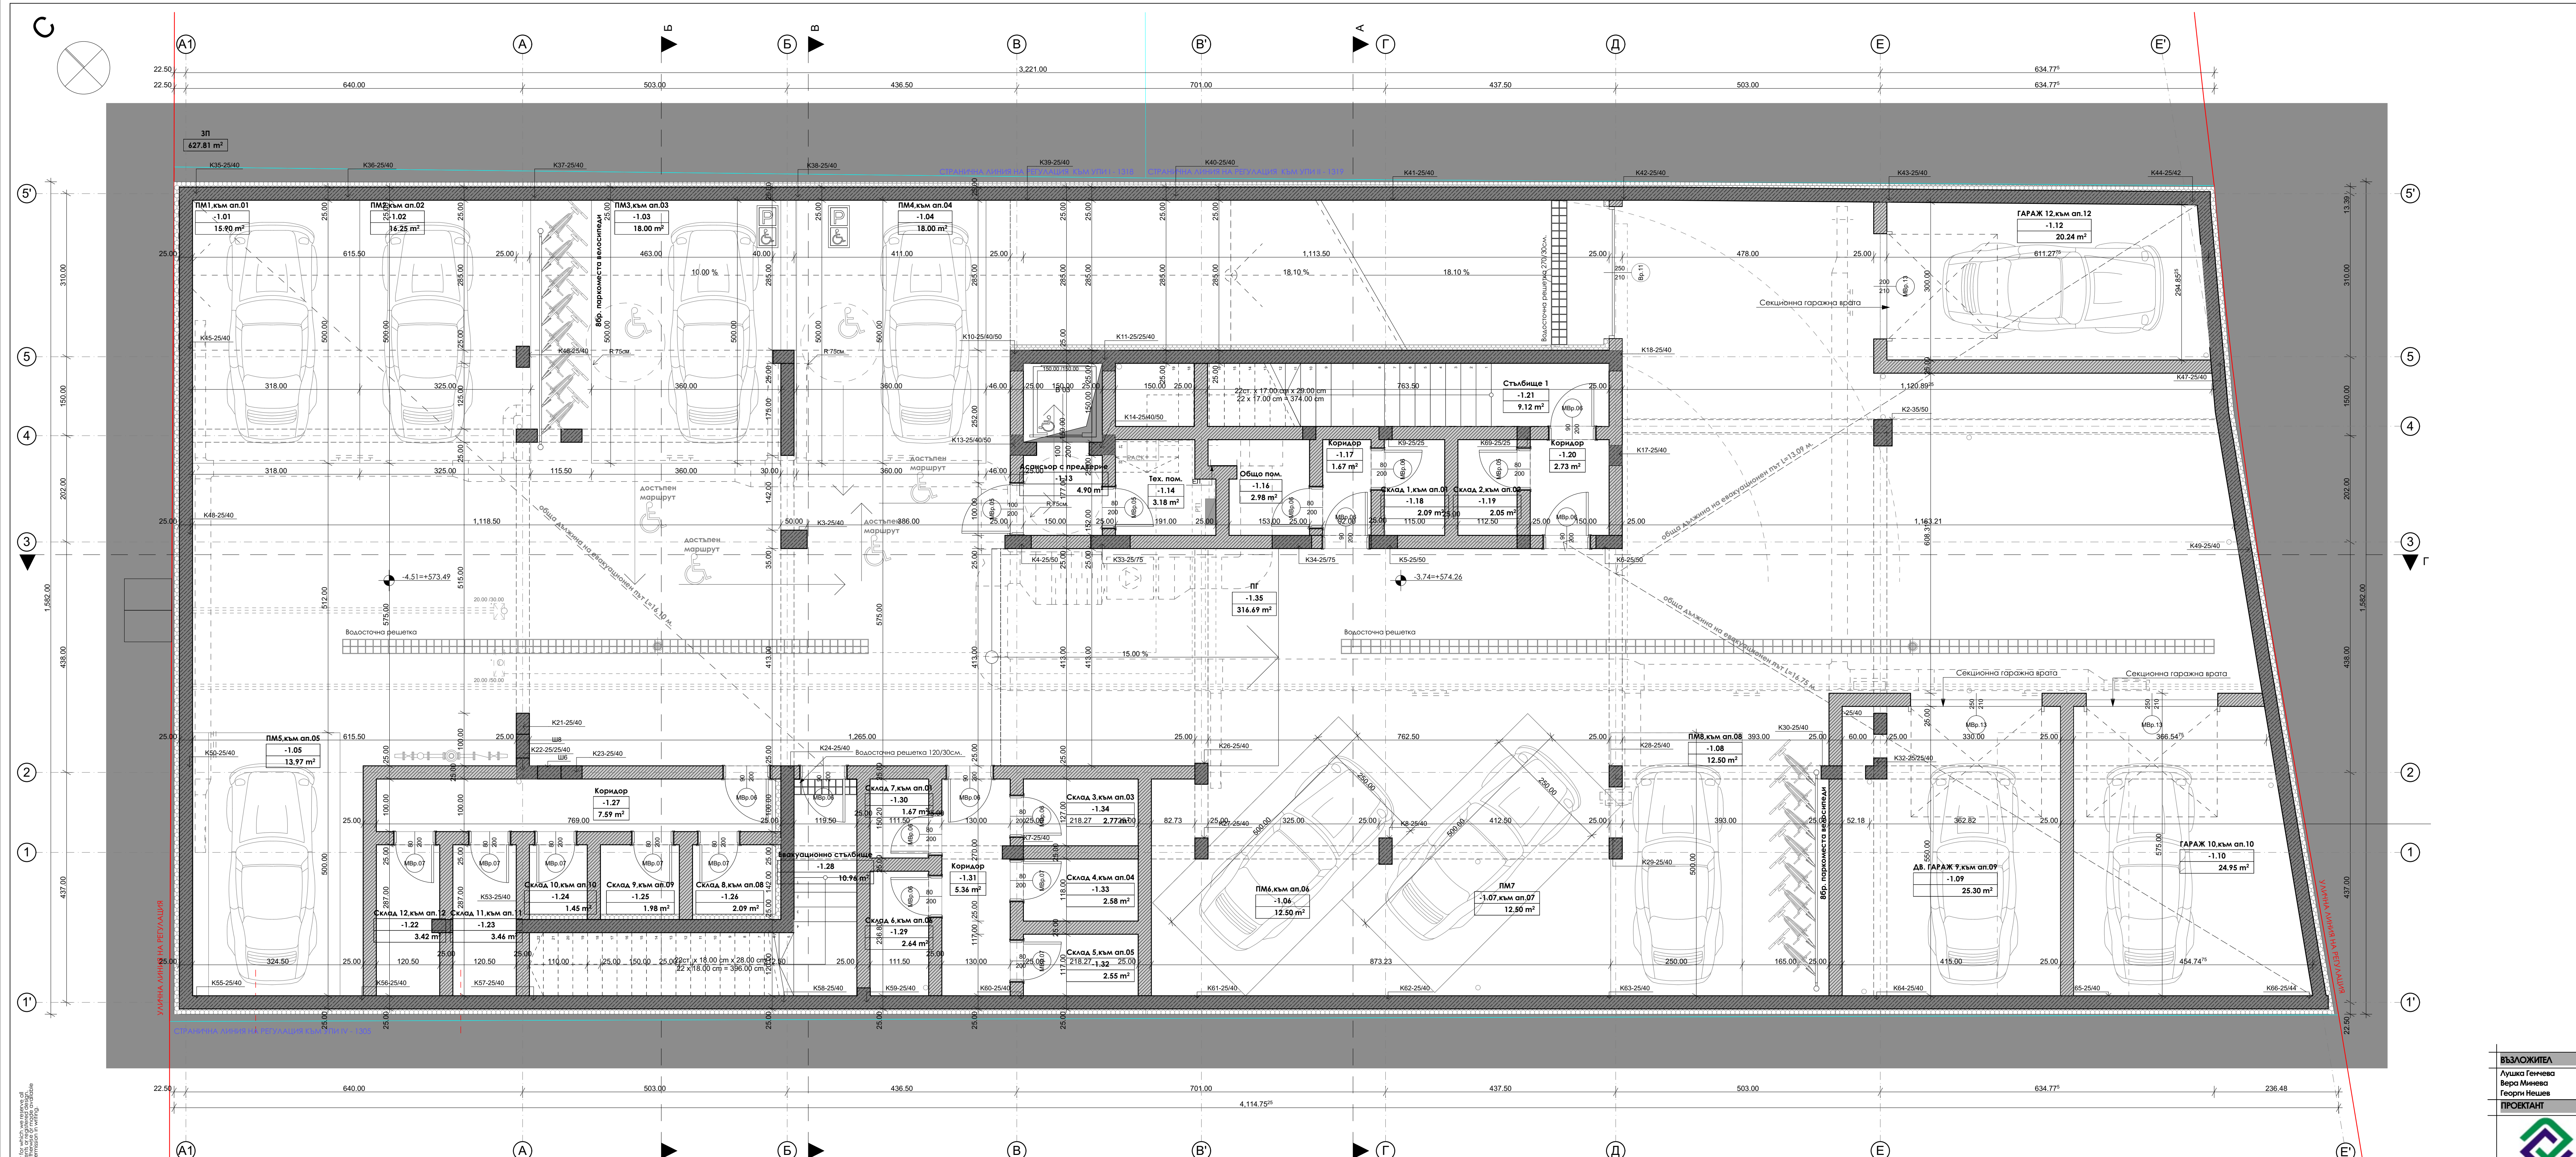


Таблица с помещението на кота -3.74								
№	Помещение	S(м2)	Подоле	КРО	Стени	КРО	Тавани	КРО
0.00	ЗП	627.81	-	-	-	-	-	-
-1.01	ПМ1,к.м ап.01	15.90	шлайфан бетон	-	латекс	-	латекс	-
-1.02	ПМ2,к.м ап.02	16.25	шлайфан бетон	-	латекс	-	латекс	-
-1.03	ПМ3,к.м ап.03	18.00	шлайфан бетон	-	латекс	-	латекс	-
-1.04	ПМ4,к.м ап.04	18.00	шлайфан бетон	-	латекс	-	латекс	-
-1.05	ПМ5,к.м ап.05	13.97	шлайфан бетон	-	латекс	-	латекс	-
-1.06	ПМ6,к.м ап.06	12.50	шлайфан бетон	-	латекс	-	латекс	-
-1.07	ПМ7	12.50	шлайфан бетон	-	латекс	-	латекс	-
-1.08	ПМ8,к.м ап.08	12.50	шлайфан бетон	-	латекс	-	латекс	-
-1.09	ДВ. ГАРАЖ 9,к.м ап.09	25.30	шлайфан бетон	-	латекс	-	латекс	-
-1.10	ГАРАЖ 10,к.м ап.10	24.95	шлайфан бетон	-	латекс	-	латекс	-
-1.12	ГАРАЖ 12,к.м ап.12	20.24	шлайфан бетон	-	латекс	-	латекс	-
-1.13	Асансьор с предверие	4.90	керамика	-	латекс	-	латекс	-
-1.14	Тех. пом.	3.18	шлайфан бетон	-	латекс	-	латекс	-
-1.16	Общо пом.	2.98	шлайфан бетон	-	латекс	-	латекс	-
-1.17	Коридор	1.67	шлайфан бетон	-	латекс	-	латекс	-
-1.18	Склад 1,к.м ап.01	2.09	шлайфан бетон	-	латекс	-	латекс	-
-1.19	Склад 2,к.м ап.02	2.05	шлайфан бетон	-	латекс	-	латекс	-
-1.20	Коридор	2.73	шлайфан бетон	-	латекс	-	латекс	-
-1.21	Събище 1	9.12	шлайфан бетон	-	латекс	-	латекс	-
-1.22	Склад 12,к.м ап.12	3.42	шлайфан бетон	-	латекс	-	латекс	-
-1.23	Склад 11,к.м ап.11	3.46	шлайфан бетон	-	латекс	-	латекс	-

-1.24	Склад 10,к.м ап.10	1.45	шлайфан бетон	-	латекс	-	латекс	-
-1.25	Склад 9,к.м ап.09	1.98	шлайфан бетон	-	латекс	-	латекс	-
-1.26	Склад 8,к.м ап.08	2.09	шлайфан бетон	-	латекс	-	латекс	-
-1.27	Коридор	7.59	шлайфан бетон	-	латекс	-	латекс	-
-1.28	Евакуационно стълби...	10.96	шлайфан бетон	-	латекс	-	латекс	-
-1.29	Склад 6,к.м ап.06	2.64	шлайфан бетон	-	латекс	-	латекс	-
-1.30	Склад 7,к.м ап.07	1.67	шлайфан бетон	-	латекс	-	латекс	-
-1.31	Коридор	5.36	шлайфан бетон	-	латекс	-	латекс	-
-1.32	Склад 5,к.м ап.05	2.55	шлайфан бетон	-	латекс	-	латекс	-
-1.33	Склад 4,к.м ап.04	2.58	шлайфан бетон	-	латекс	-	латекс	-
-1.34	Склад 3,к.м ап.03	2.77	шлайфан бетон	-	латекс	-	латекс	-
-1.35	ПГ	316.69	шлайфан бетон	-	-	-	-	-

ЛЕГЕНДА:			
	КЕРАМИЧНА ЗИДАРИЯ	12cm, 25cm.	
	СТОМОБЕТОН		
	ТОПЛОИЗОЛАЦИЯ	10cm.	
	ПОДСКОРПОН НА МЕТАЛНА КОНСТРУКЦИЯ	Без *21cm, 25cm.	

ЗАБЕЛЕЖКИ

- ВОШКИ РАЗМЕРИ СА В САНТИМЕТРИ И СА НОМИНАЛНИ
- РАЗМЕРИТЕ ПО КОТРОВИЧНИТЕ ЛИНИИ СА ЗИДАРСКИ, В САНТИМЕТРИ
- РАЗМЕРИТЕ НА ДОТРАМИТЕ СА СЪС СТОЛАРСКИ МЕРКИ
- ВОШКИ РАЗМЕРИ ДА СЕ ПРОВЕРЯВАТ НА МЕСТО, ОТ ИЗПЪЛНИТЕЛЯ, ПРИ НЕСЪОТВЕТСТВИЕ НЕЗАБАВНО ДА СЕ ИНФОРМИРАТ ПРОЕКТАНТЕ
- ВОШКИ ПАРАЛЕЛИ ДА СЕ ИЗПЪЛНЯТ КАТО СЛЕДВАЩИ: ПО АРИТЕКТУРЕН ДЕТАЙ И С ВИСОЧИНА МИН. 105cm, НАД 20cm, СЪПЪСТАВЯТ ТАБЕЛА С ВИСОЧИНА МИН. 120cm, СЪБИЩЕ - С ВИСОЧИНА МИН. 20cm, ОТ КОТА ГОТОВ ПОД.
- ПОДПРОЗОРНИТЕ ПАРАЛЕЛИ (ПТ) СЪМЕРТ ОТ КОТА ГОТОВ ПОД.
- ПОДПРОЗОРНИТЕ ПАРАЛЕЛИ (ПТ) ПРИ СЪБИЩАТЕ КАТЕЛИ СА ПРИВЪЗВАНИ КОМ КОТА ГОТОВ ПОД НА СЪОТВЕТНА ЕЛЖНА ПЛОЩ.
- ВОШКИ ВЪНШНИ ЗИДАНИ СТЕНИ ДА СЕ ИЗПЪЛНЯТ ОТ ТУХЛА 25cm
- ТОПЛОИЗОЛАЦИЯТА ДА СЕ ИЗПЪЛНЯТ ОТВЪН НА ОПРАДНИТЕ ЕЛЕМЕНТИ:
- ЗА СТЕНИ - 10cm, EPS
- ЗА ПОКРИВИ - 10cm СИМ СИМВЕРНА ВАТА
- ВОШКИ ИЗОЛАЦИОННИ РАБОТИ ДА СЕ ИЗПЪЛНЯВАТ ПО ТЕХНИЧЕСКОТО ПРЕДПИСАНИЕ ОТ ПРОИЗВОДИТЕЛЯ НА МАТЕРИАЛА
- ПОКРИВНОТО ПОКРИВИЕ ДА СЕ ИЗПЪЛНЯТ СЪГЛАСНО ТЕХНОЛОГИЧНИТЕ ПРЕДПИСАНИЯ НА ПРОИЗВОДИТЕЛЯ, КАТО СЕ ПРЕДВИДЯТ СЪОТВЕТНИТЕ ЕЛЕМЕНТИ ЗА ВЪЗВРАЩАНИЯ НА ПОКРИВИТЕ ТОПЛОИЗОЛАЦИЯ
- ПАРАЛЕЛИТЕ СА ПО ДЕТАЙ НА АРИТЕКТА, ДА СЕ ИЗРАБОТЯТ СЛЕД ПРИЕМАНЕ НА ЕДИНИЧЕН МОДЕЛ - МОСТРА
- ВОШКИ ЦВЕТОВЕ И МАТЕРИАЛИ, НЕУКАЗАНИ В ЧЕРТЕЖА, СЛЕДВА ДА СЕ ИЗПЪЛНЯТ ПО ДОПЪЛНИТЕЛНО ПРЕДПИСАНИЕ УКАЗАНИЯ ОТ АРИТЕКТА
- *ФАСАДНИТЕ ДОТРАМИ СА С ИЗГЛЕД ОТВЪН

ВЪЗЛОЖИТЕЛ

Людска Генчева
Вера Минева
Георги Нешева

ПРОЕКТАНТ

"АСА ПРОИДЕКТ" ООД
София 1113
ул. "Ал. М. Попов" бр. 47 вх.б
тел. +359 2 9755077

проф. д-р арх. И. Данов
арх. Т. Колева
арх. Т. Колева

УПРАВИТЕЛ

проф. д-р арх. И. Данов

ОБЕКТ

ЖИЛИЩНА СГРАДА В
УЛИЦА ИЛИ-1317, КВ.225,
ИЗСТ. "ОБЩА КУЛТА",
СТАР КВ.12А И ЧАСТ ОТ
КВ.23, Р-Н "ОБЩА
КУЛТА", ГР. СОФИЯ

ПРОЕКТ № 121/2021

ЧАСТ АРХИТЕКТУРА

РАЗПРЕДЕЛЕНИЕ КОТА
-3.74

КОНСТРУКЦИИ	ЕЛ.	ВН.	ПБ	ФАЗА	ИП
инж. Т. Колева	инж. Г. Недякова	инж. Д. Колева	инж. А. Ангелов	МАЩАБ	1:50
ОВ и ЕЕ	Геодезия	Паркоустройство	Газоснабдяване	ДАТА	5/25/2022
инж. Т. Колева	инж. Н. Пандаров	ланд. арх. Б. Василева	инж. В. Томов	БР. ЧЕРТЕЖИ	2/16